


Gemeinde: Zweiflingen
 Gemarkung: Zweiflingen
 Projekt: Gebiet „Am Ailhof“
 Planart: Bauplätze der Gemeinde

M 1:1000	22 0031.013 3	17.04.2024	gef. Neubert
----------	---------------	------------	--------------



SCHWING
DR. NEUREITHER
 Vermessung und Geoinformation
 Öffentlich bestellte Vermessungsingenieure

Schmelzweg 4
 74821 Mosbach
 Tel. 06261/9223-0 Fax 06261/9223-50
 E-Mail: info@GISzentrum.de
 www.GISzentrum.de

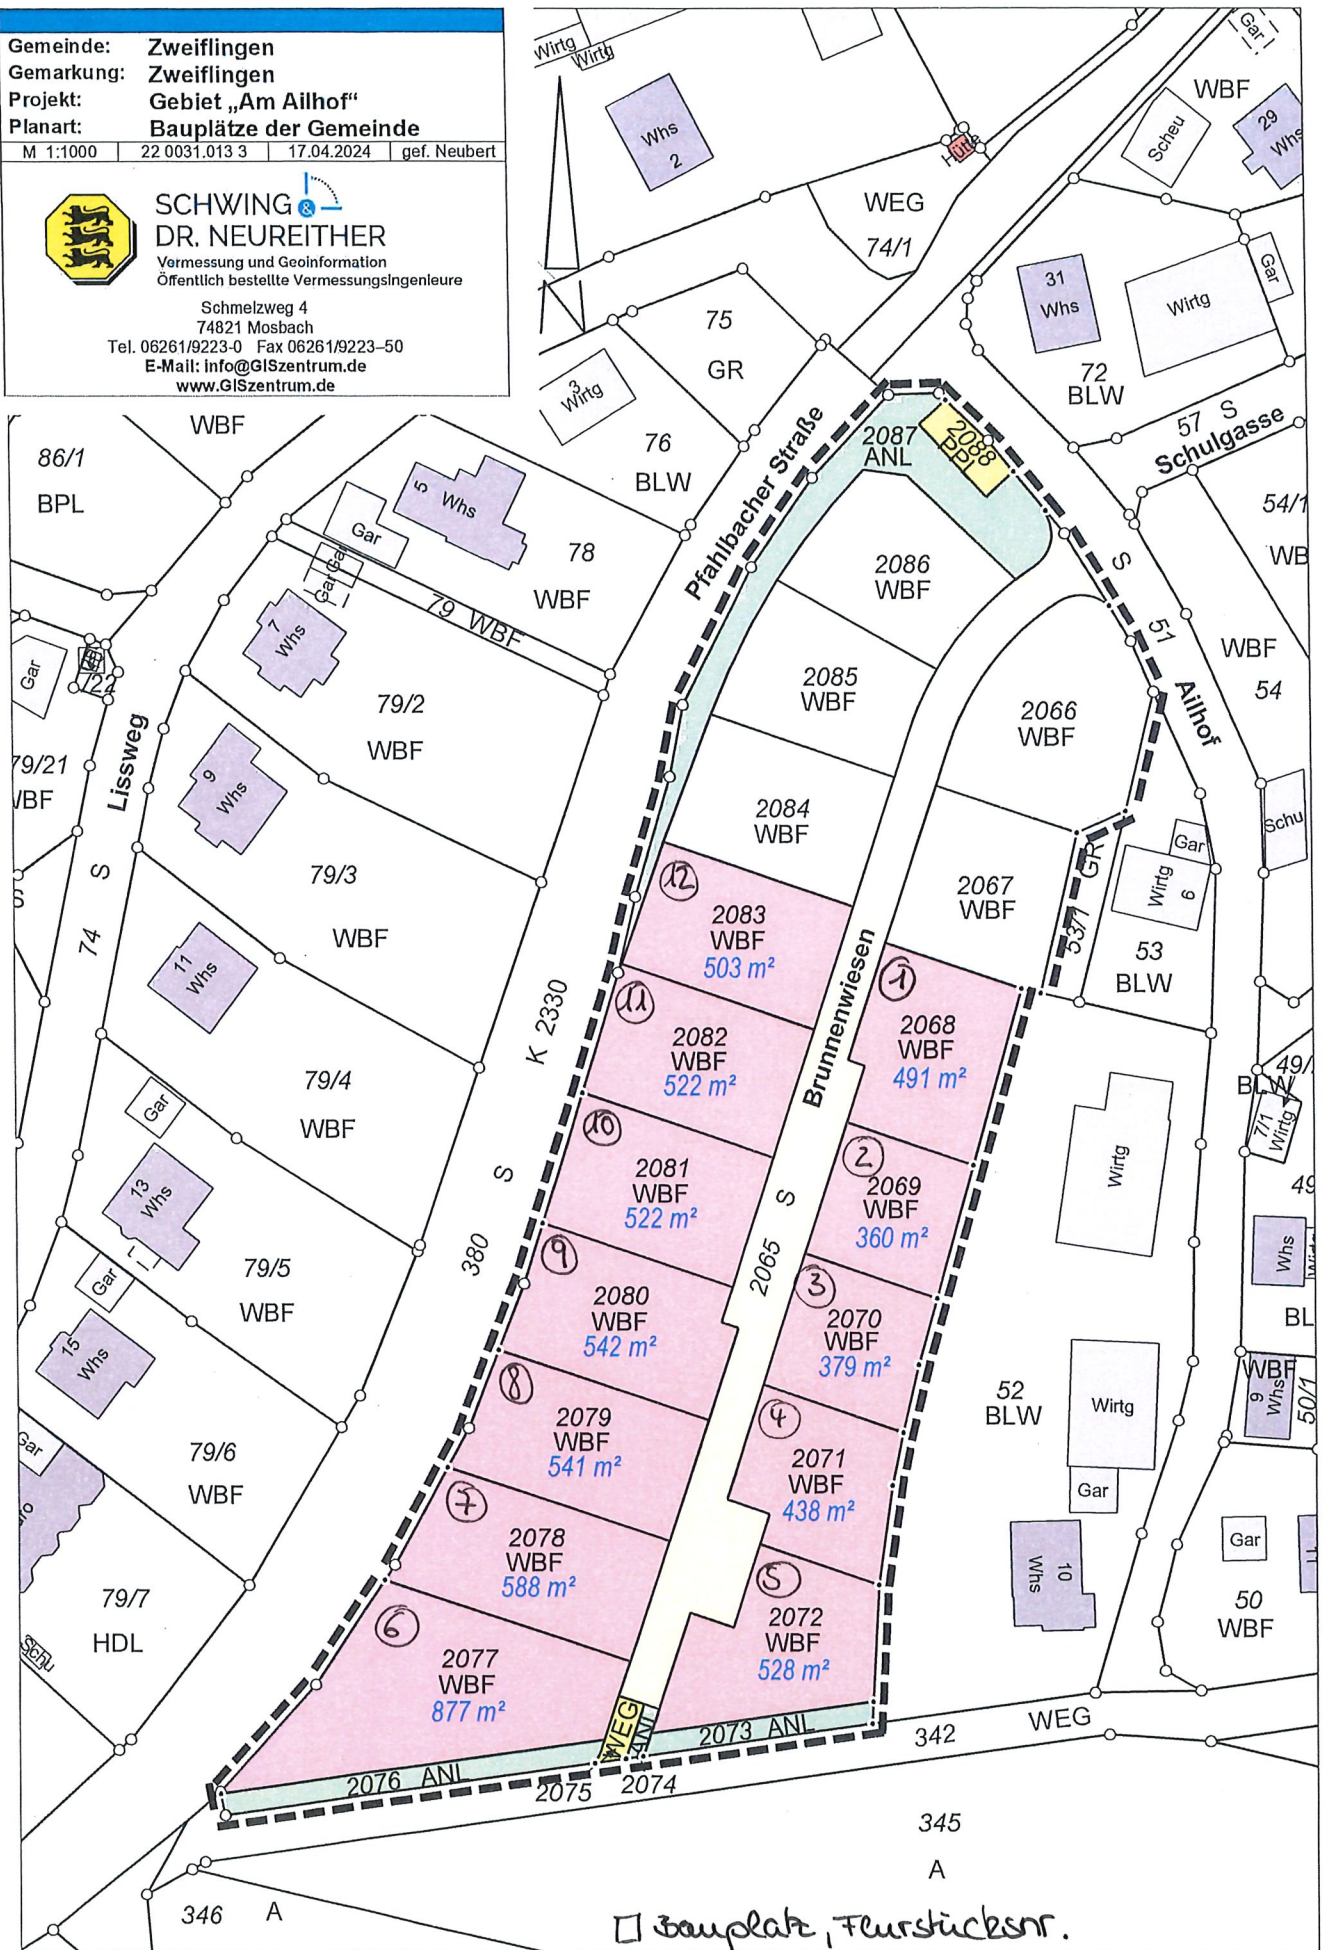

□ Bauplatz, Flurstücksnr.
 □ Größe / Fläche

Gemeindeeigene Bauplätze Baugebiet „Am Ailhof“

Bauplatz Nummer	Flst. Nummer	Größe
1	2068	491 m ²
2	2069	360 m ²
3	2070	379 m ²
4	2071	438 m ²
5	2072	528 m ²
6	2077	877 m ²
7	2078	588 m ²
8	2079	541 m ²
9	2080	542 m ²
10	2081	522 m ²
11	2082	522 m ²
12	2083	503 m ²